
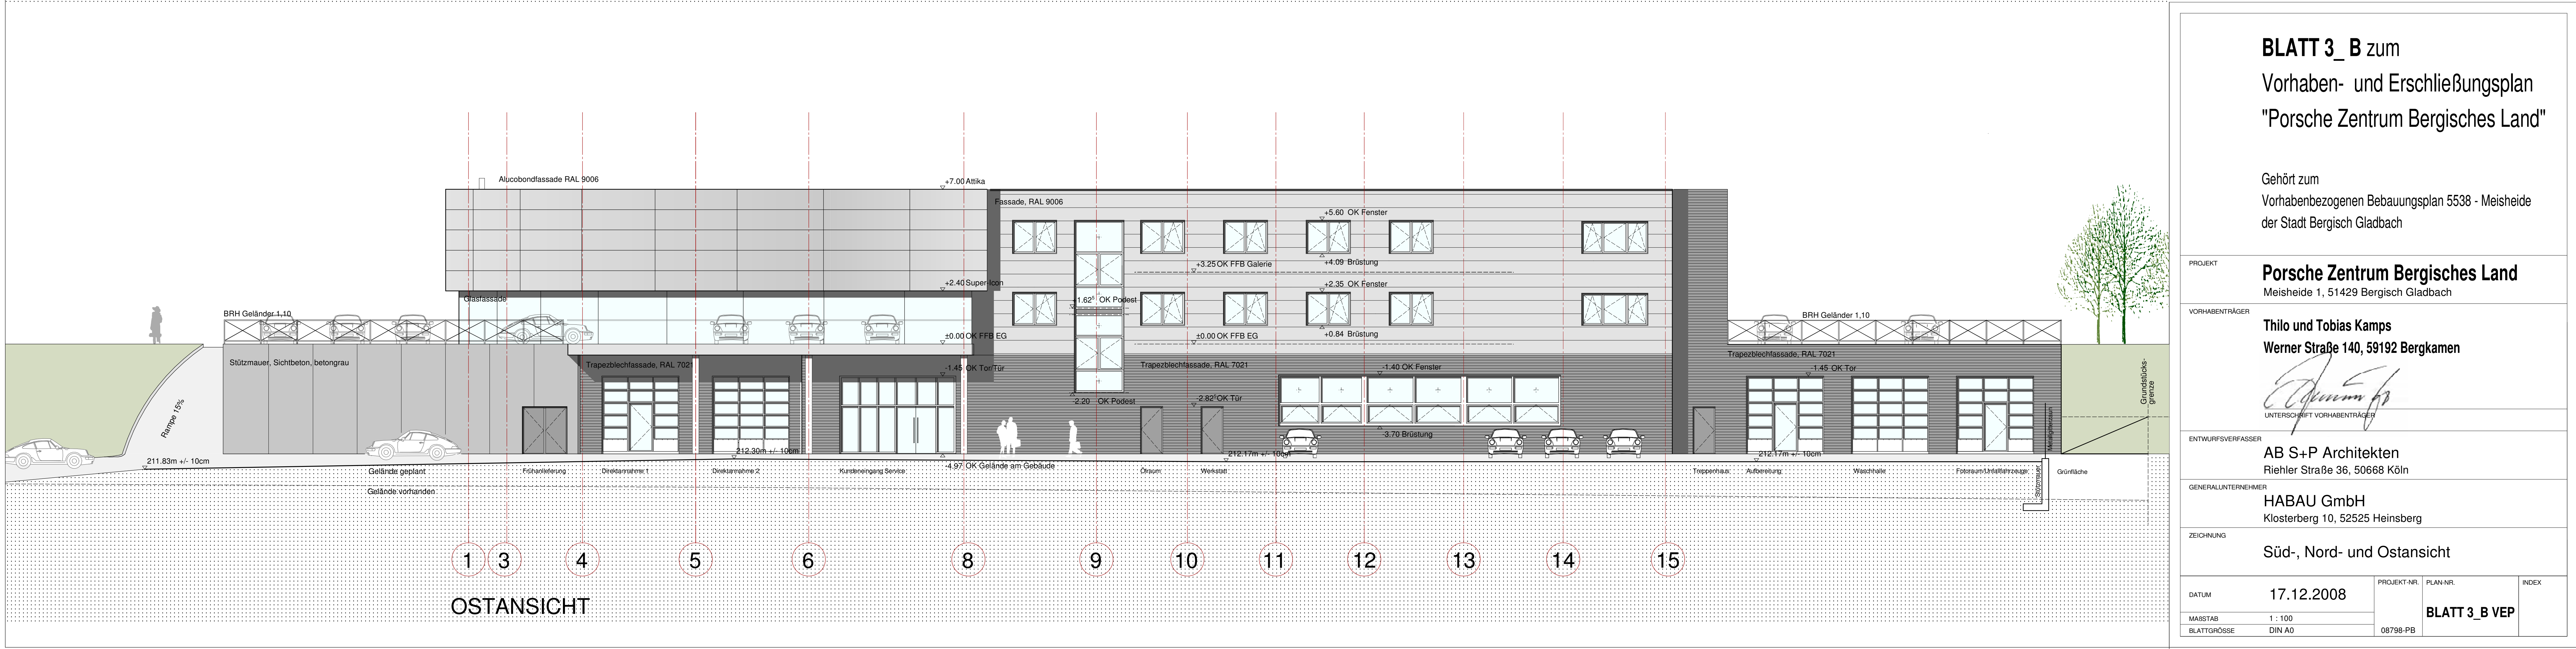
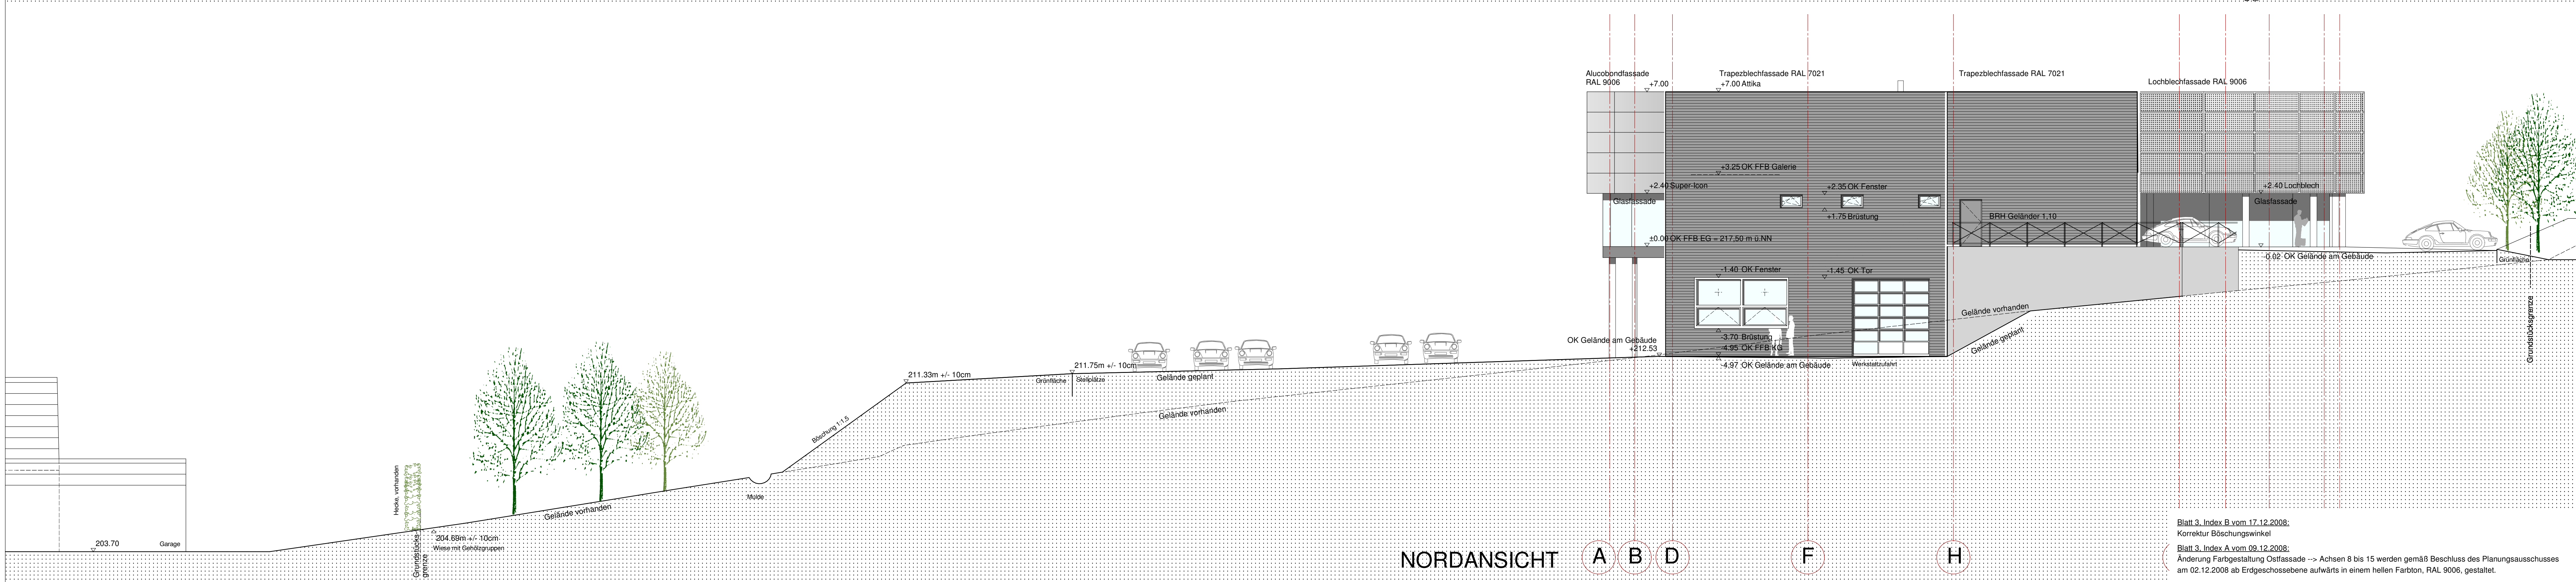


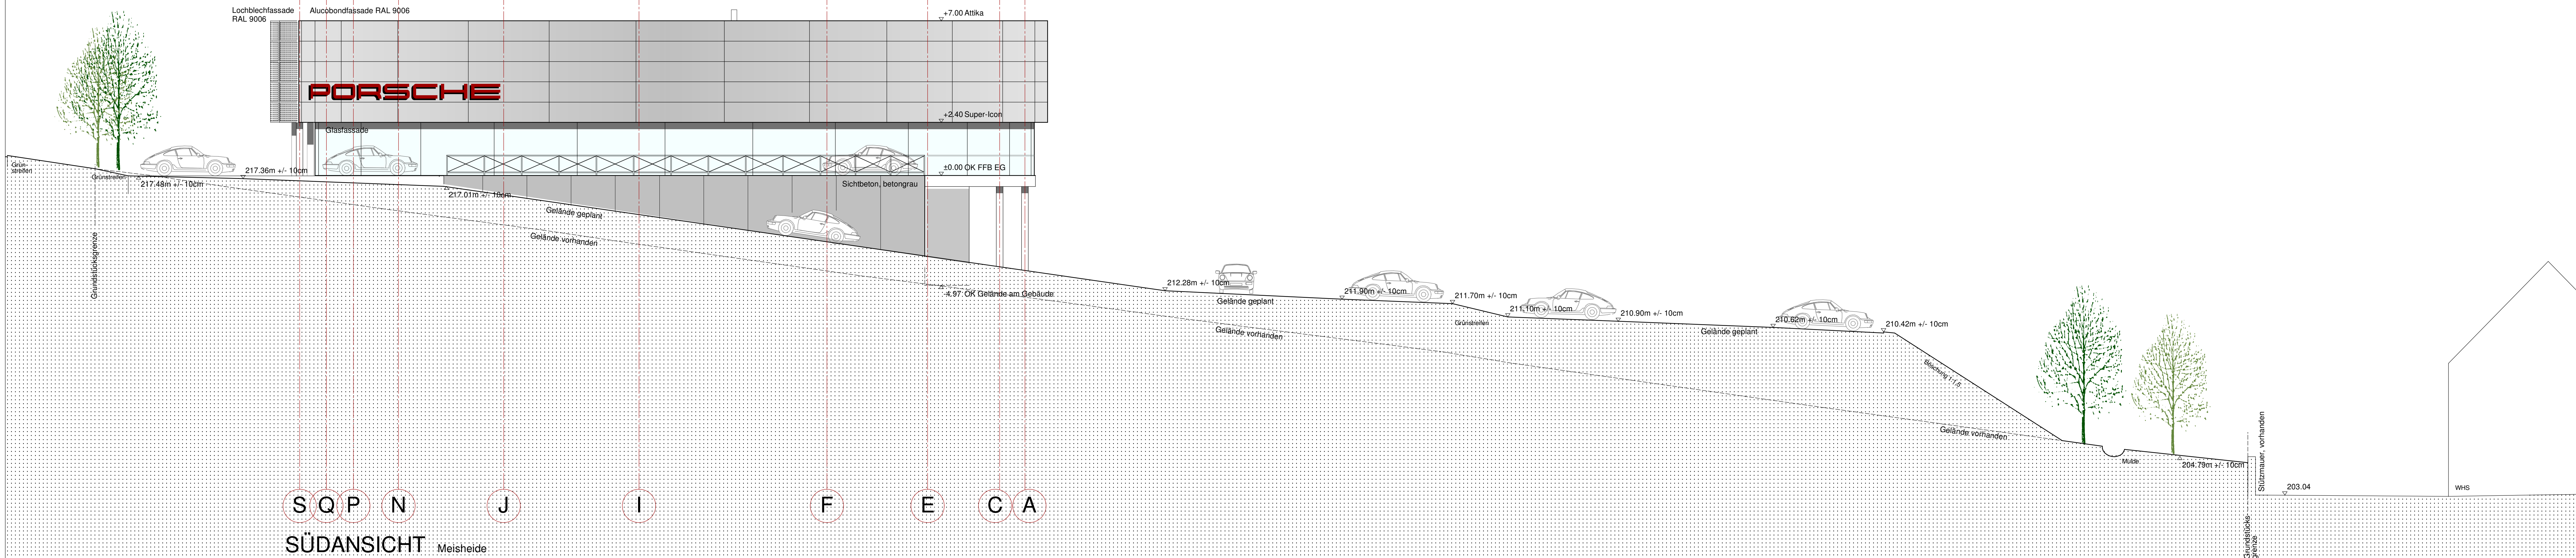

Blatt 3 Index B vom 17.12.2008:
Korrektur Böschungswinkel
Blatt 3 Index A vom 09.12.2008:
Änderung Farbgestaltung Ostfassade -> Achsen 8 bis 15 werden gemäß Beschluss des Planungsausschusses
am 02.12.2008 ab Erdgeschossesbene aufwärts in einem hellen Farbton, RAL 9006, gestaltet.

BLATT 3_B zum Vorhaben- und Erschließungsplan "Porsche Zentrum Bergisches Land"

Gehört zum
Vorhabenbezogenen Bebauungsplan 5538 - Meisheide
der Stadt Bergisch Gladbach

PROJEKT	Porsche Zentrum Bergisches Land Meisheide 1, 51429 Bergisch Gladbach		
VORHABENTRÄGER	Thilo und Tobias Kamps Werner Straße 140, 59192 Bergkamen		
ENTWURFSVERFASSER	AB S+P Architekten Riehler Straße 36, 50668 Köln		
GENERALUNTERNEHMER	HABAU GmbH Klosterberg 10, 52525 Heinsberg		
ZEICHNUNG	Süd-, Nord- und Ostansicht		
DATUM	17.12.2008	PROJEKT-NR.	PLAN-NR.
MAßSTAB	1 : 100	BLATT 3_B VEP	
BLATTGRÖßE	DIN A0	08798-PB	INDEX